



Pracownia Inżynierii Drogowej mgr inż. Piotr Kowalczyk ul. Podhalaska 4/29 34-400 Nowy Targ bok.kowalczyk@gmail.com tel. 501 566 223	Siedziba firmy: ul. Krywki 11/17 34-400 Nowy Targ	Nr rysunku <b>01</b>
Inwestor: Nowotarska Spółdzielnia Mieszaniowa ul. Kowalska 12 34-400 Nowy Targ	Nowa zmierzona budowlana	Nr rysunku <b>01</b>
Rodzaj projektu: Projekt wykonawczy	Projekt wykonał: Drogowa	Nr rysunku <b>01</b>
Data: 09.11.2020	Data: 09.11.2020	Skala: 1:500





**LEGENDA:**



- proj. krawężel jezdni - krawężnik betonowy 15/30 (wysięgię)
- proj. krawężel jezdni - krawężnik betonowy 15/30 (na płask)
- proj. krawężel chodnika - obrzeże betonowe 8/30
- proj. krawężel pobocza gminowego
- WD — proj. wjazd deszczowy z przyładowaniem PPS.N. 0/00
- + drzewo przemarzone do wyznaki
- proj. nawierzchnia jezdni dr. wewnątrz (beton asfaltowy)
- proj. nawierzchnia chodnika (kostka bet.), kolor szary
- proj. umiarkowana stromość pospółnicy (kostka bet.) kolor szary


WYCH  
1:1 z EGIB,  
dla 1/10 z 13239  
40.294.2021  
300/7

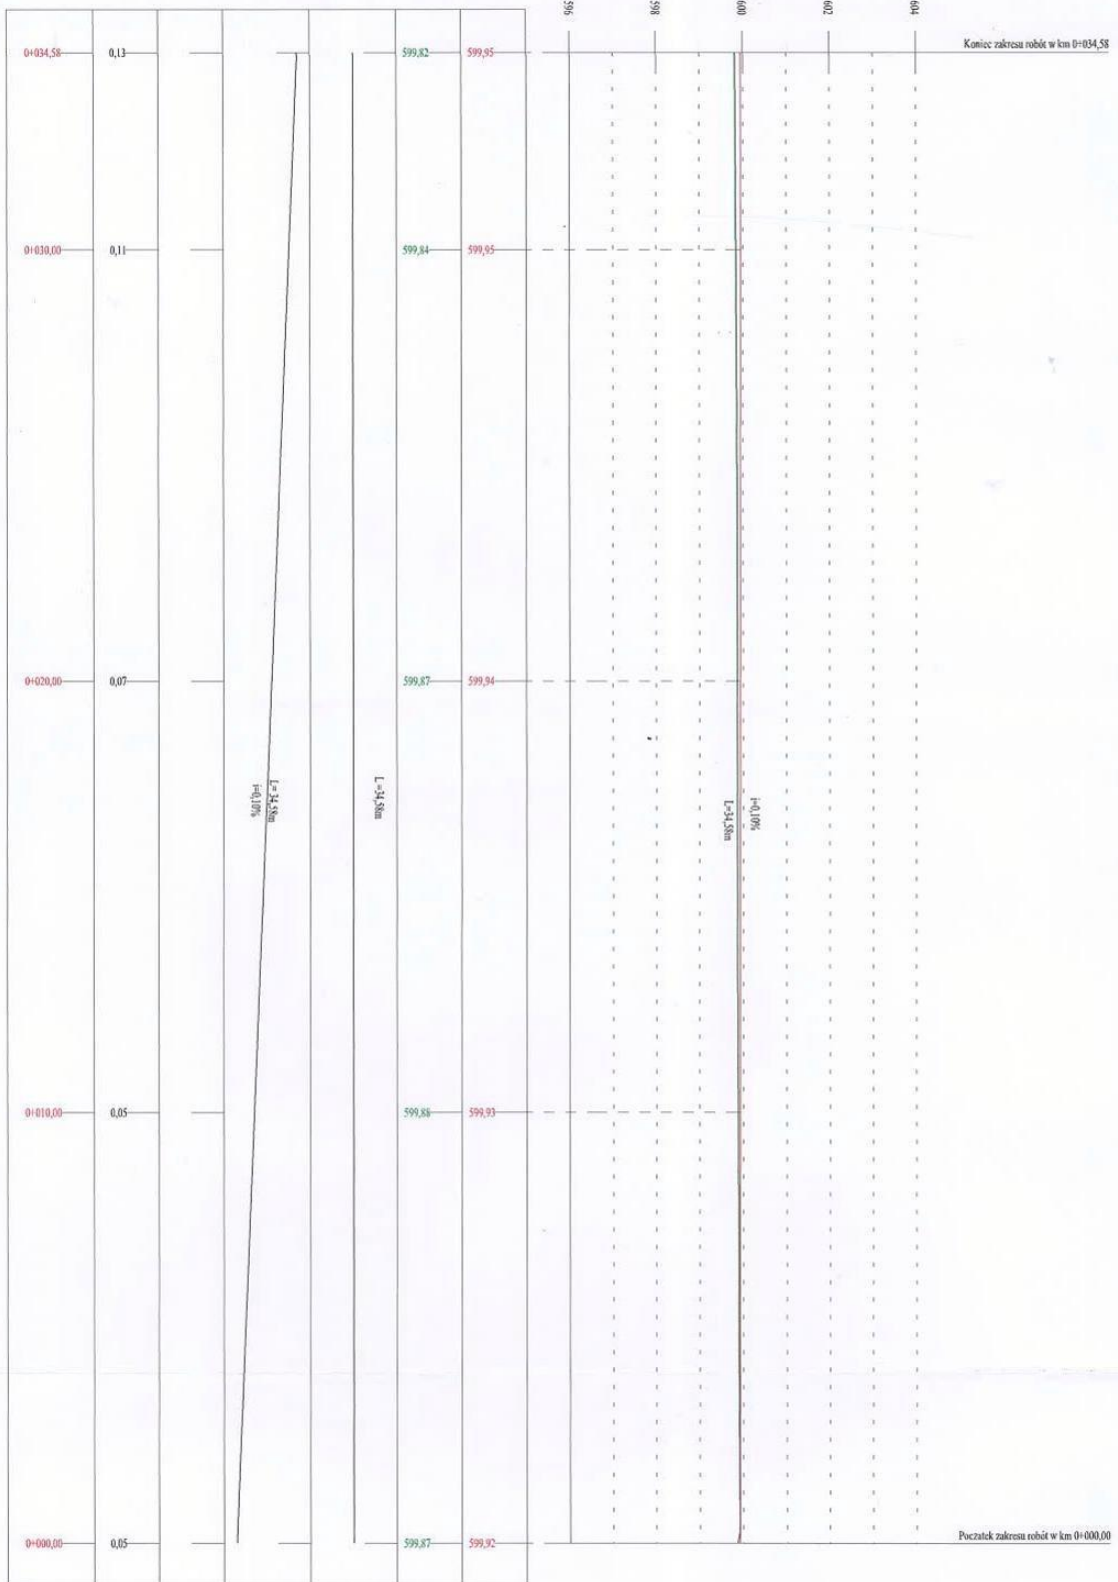Nazwa: Nowotarska Spółdzielnia Mieszkalniowa ul. Kępczaka 12 34-400 Nowy Targ	Nazwa: zamierzona budowlanego:	Siedziba firmy: ul. Podhalanka 4/29 34-400 Nowy Targ	Biuro: ul. Rynek 11/17 34-400 Nowy Targ	Nr decyzji: Nr rysunku: <b>02</b>
	Projekt wykonawczy: Data: 09.11.2020	Nazwa: rysunek: Mapa: 1:500	Budowa drogi wewnętrznej i tunaję postojową przez budynek mieszkalny nr wielomieszny nr 1208 (działki ewidencyjne nr 19380/25, 19380/5) i przed budynkiem mieszkalnym wielomieszny nr 1206 (działki ewidencyjne nr 19380/24, 19380/1) przy ul. Szataniekiej w miejscowości Nowy Targ	
Tytuł: inna tarasowa		PROJEKT WYKONAWCZY DROGI WEW. I ST. POSTOJOWYCH		
Projektant: mgr inż. Piotr KOWALCZYK	Nr uprawnień specjalizacji: MAP/0381/PWB/D/15, inż. drogowej	Projekt		
Sprawdził:	(signature)	(signature)		

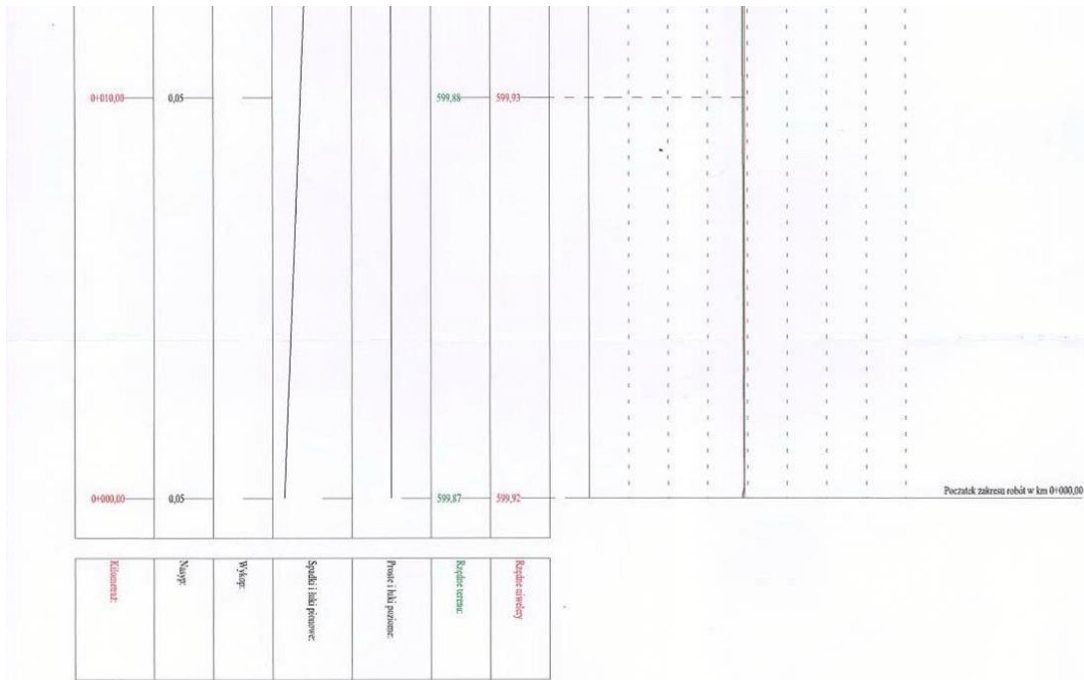




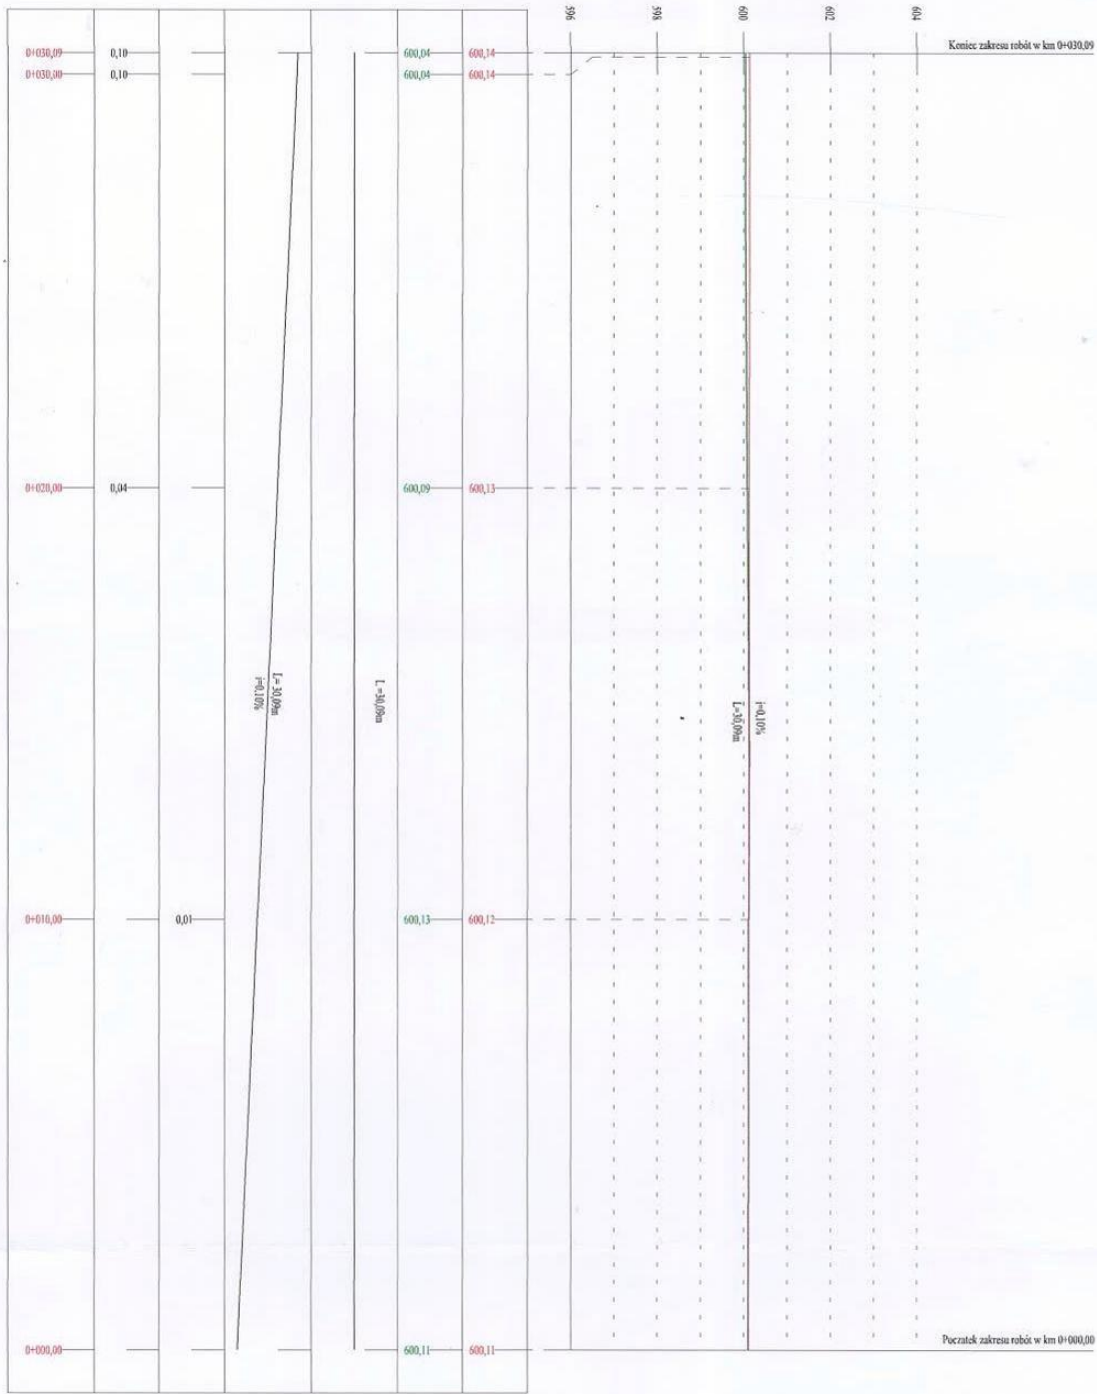

Jednostka projektowa: 		Pracownia Inżynierii Drogowej mgr inż. Piotr Kowalczyk pdp.kowalczyk@gmail.com tel. 501 566 223	Siedziba firmy: ul. Podhalańska 4/29 34-400 Nowy Targ	Biuro: ul. Rynek 11/17 34-400 Nowy Targ	Nr stacjon.:
Inwestor: Nowotarska Spółdzielnia Mieszkaniowa ul. Kępczaka 12 34-400 Nowy Targ	Nazwa zamierzenia budowlanego: Budowa drogi wewnętrznej i miejsc postojowych przed budynkiem mieszkalnym wielorodzinnym nr 126B (działki ewidencyjne nr 19380/25, 19380/5) i przed budynkiem mieszkalnym wielorodzinnym nr 126A (działki ewidencyjne nr 19380/24, 19380/1) przy ul. Szaflarskiej w miejscowości Nowy Targ	Przedmiot opracowania: PROJEKT WYKONAWCZY DROGI WEW. I ST. POSTOJOWYCH			
Rodzaj opracowania: Branża: Data:	Projekt wykonawczy Drogowa 09.11.2020	Nazwa rysunku: Skala:	PROFIL PODŁUŻNY - budynek 126B 1:500	Nr rysunku: <b>03</b>	
Funkcja: Projektant Sprawdził	Tytuł, imię i nazwisko mgr inż. Piotr KOWALCZYK	Nr uprawnień, specjalność MAP/03K1/PWBD/15, inż. drogowcy	Podpis: 		






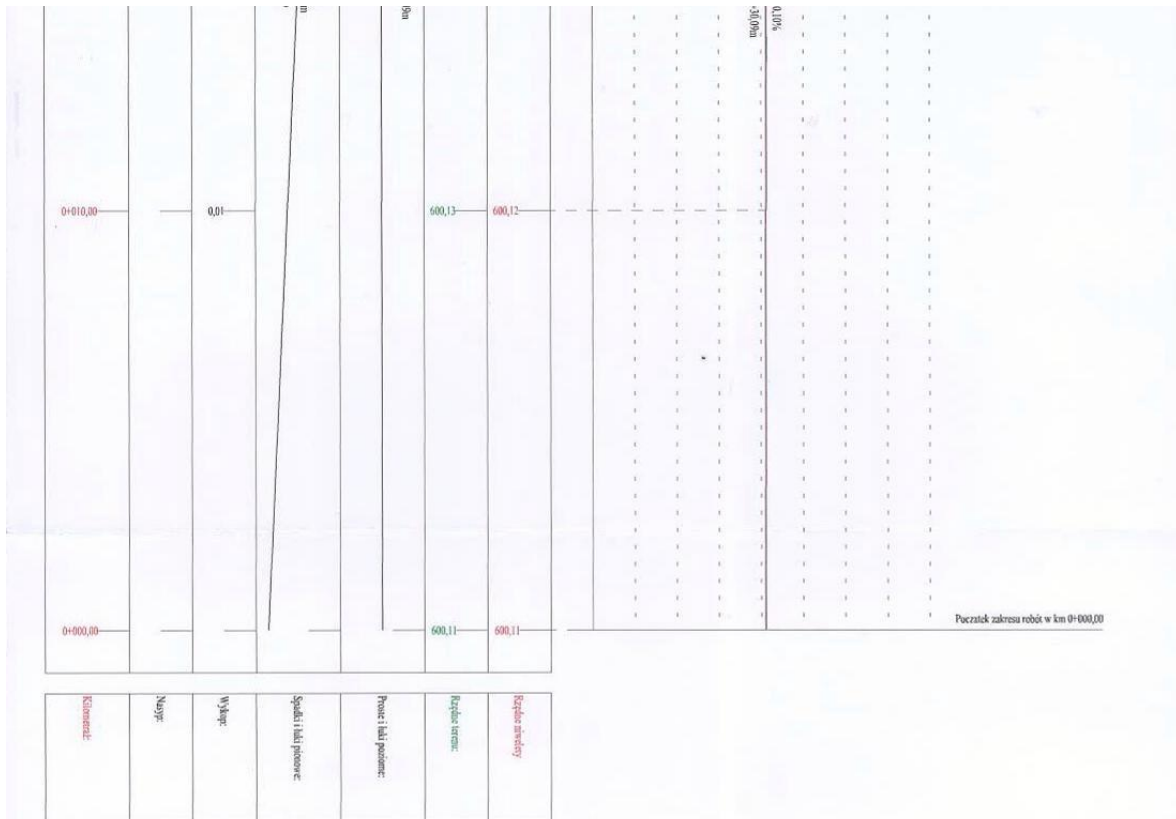







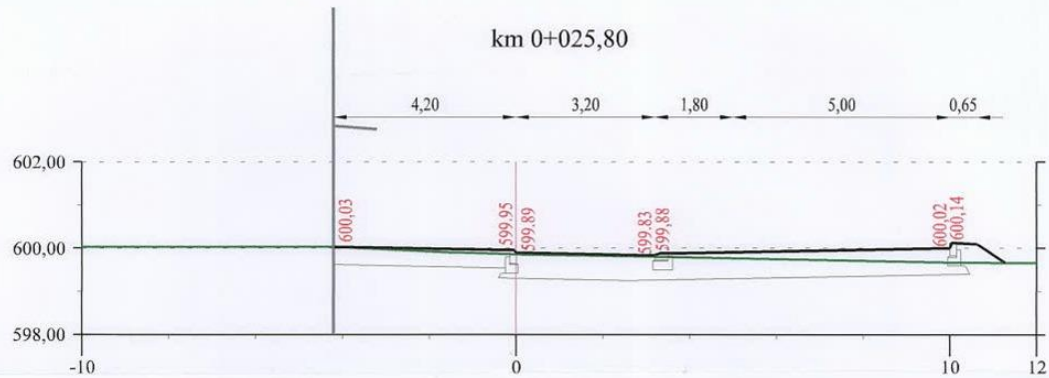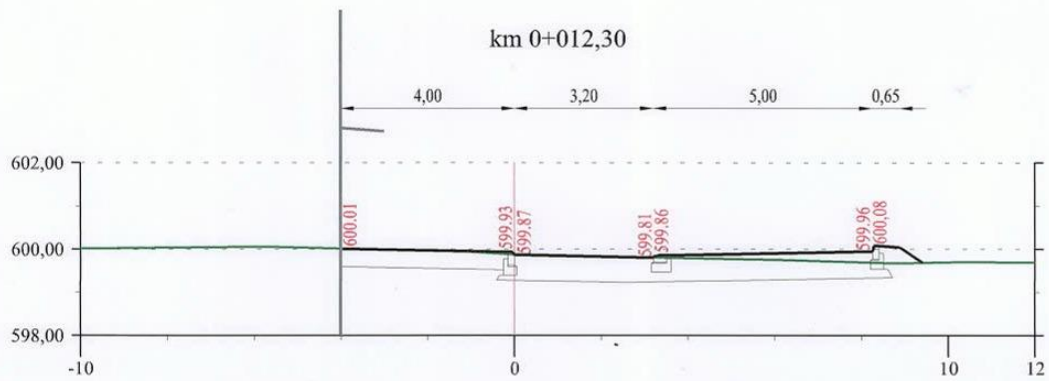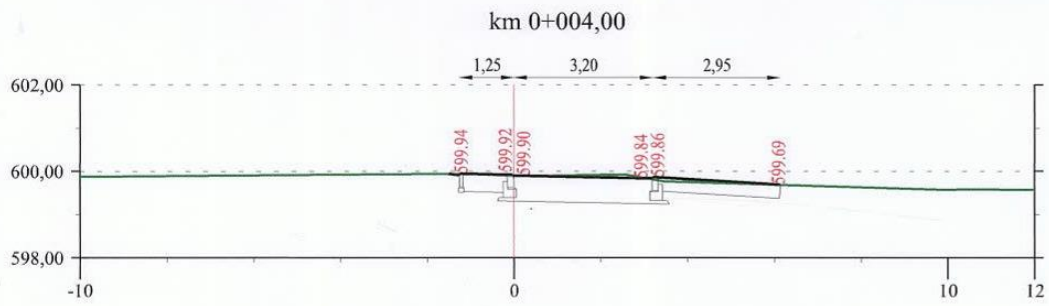Jednostka projektowa: 		Pracownia Inżynierii Drogowej mgr inż. Piotr Kowalczyk p.kowalczyk@gmail.com tel. 501 566 223		Siedziba firmy: ul. Podhalańska 4/29 34-400 Nowy Targ		Biuro: ul. Rynek 11/17 34-400 Nowy Targ		Nr zlecenia:	
Inwestor: Nowotarska Spółdzielnia Mieszkaniowa ul. Kopernika 12 34-400 Nowy Targ		Nazwa zamierzenia budowlanego: Budowa drogi wewnętrznej i miejsc postojowych przed budynkiem mieszkalnym wielorodzinnym nr 126B (działki ewidencyjne nr 19380/25, 19380/5) i przed budynkiem mieszkalnym wielorodzinnym nr 126A (działki ewidencyjne nr 19380/24, 19380/1) przy ul. Szaflarskiej w miejscowości Nowy Targ		Przedmiot opracowania: <b>PROJEKT WYKONAWCZY DROGI WEW. I ST. POSTOJOWYCH</b>					
Rodzaj opracowania: Projekt wykonawczy		Nazwa rysunku: PROFIL PODŁUŻNY - budynek 126B		Nr rysunku: <b>04</b>					
Brandz: Drogowa		Skala: 1:500							
Data: 09.11.2020									
Funkcja: Tytuł, imię i nazwisko		Nr uprawnień, specjalności				Podpis			
Projektant: mgr inż. Piotr KOWALCZYK		MAP/0381/PWBD/15, inż. drogowej							
Sprawdził:									




Zadawca projektu:		 Pracownia Inżynierii Drogowej mgr inż. Piotr Kowalczyk bpd.kowalczyk@gmail.com tel. 501 566 223	Siedziba firmy: ul. Podhalańska 4/29 34-400 Nowy Targ		Biuro: ul. Rynek 11/17 34-400 Nowy Targ		Nr zlecenia:		
Inwestor: Nowotarska Spółdzielnia Mieszkańców ul. Kopcznika 12 34-400 Nowy Targ			Nazwa zamierzenia budowlanego: Budowa drogi wewnętrznej i miejsc postojowych przed budynkiem mieszkalnym wielorodzinnym nr 126B (działki ewidencyjne nr 19380/25, 19380/5) i przed budynkiem mieszkalnym wielorodzinnym nr 126A (działki ewidencyjne nr 19380/24, 19380/1) przy ul. Szafarskiej w miejscowości Nowy Targ		Pracownik opracowania: PRZEKROJE POPRZECZNE DROGI WEW. I ST. POSTOJOWYCH		Nr rysunku: <b>05</b>		
Rodzaj opracowania: Branża: Data:		Projekt wykonawczy Drogowa 09.11.2020		Nazwa rysunku: Skala:		PRZEKROJE POPRZECZNE - budynek 126A 1:100			
Funkcja:		Tytuł, imię i nazwisko		Nr uprawnień, specjalność		Podpis			
Projektant		mgr inż. PIOTR KOWALCZYK		MAP/0381/PWBD/15, inż. drogowej					
Sprawdził									

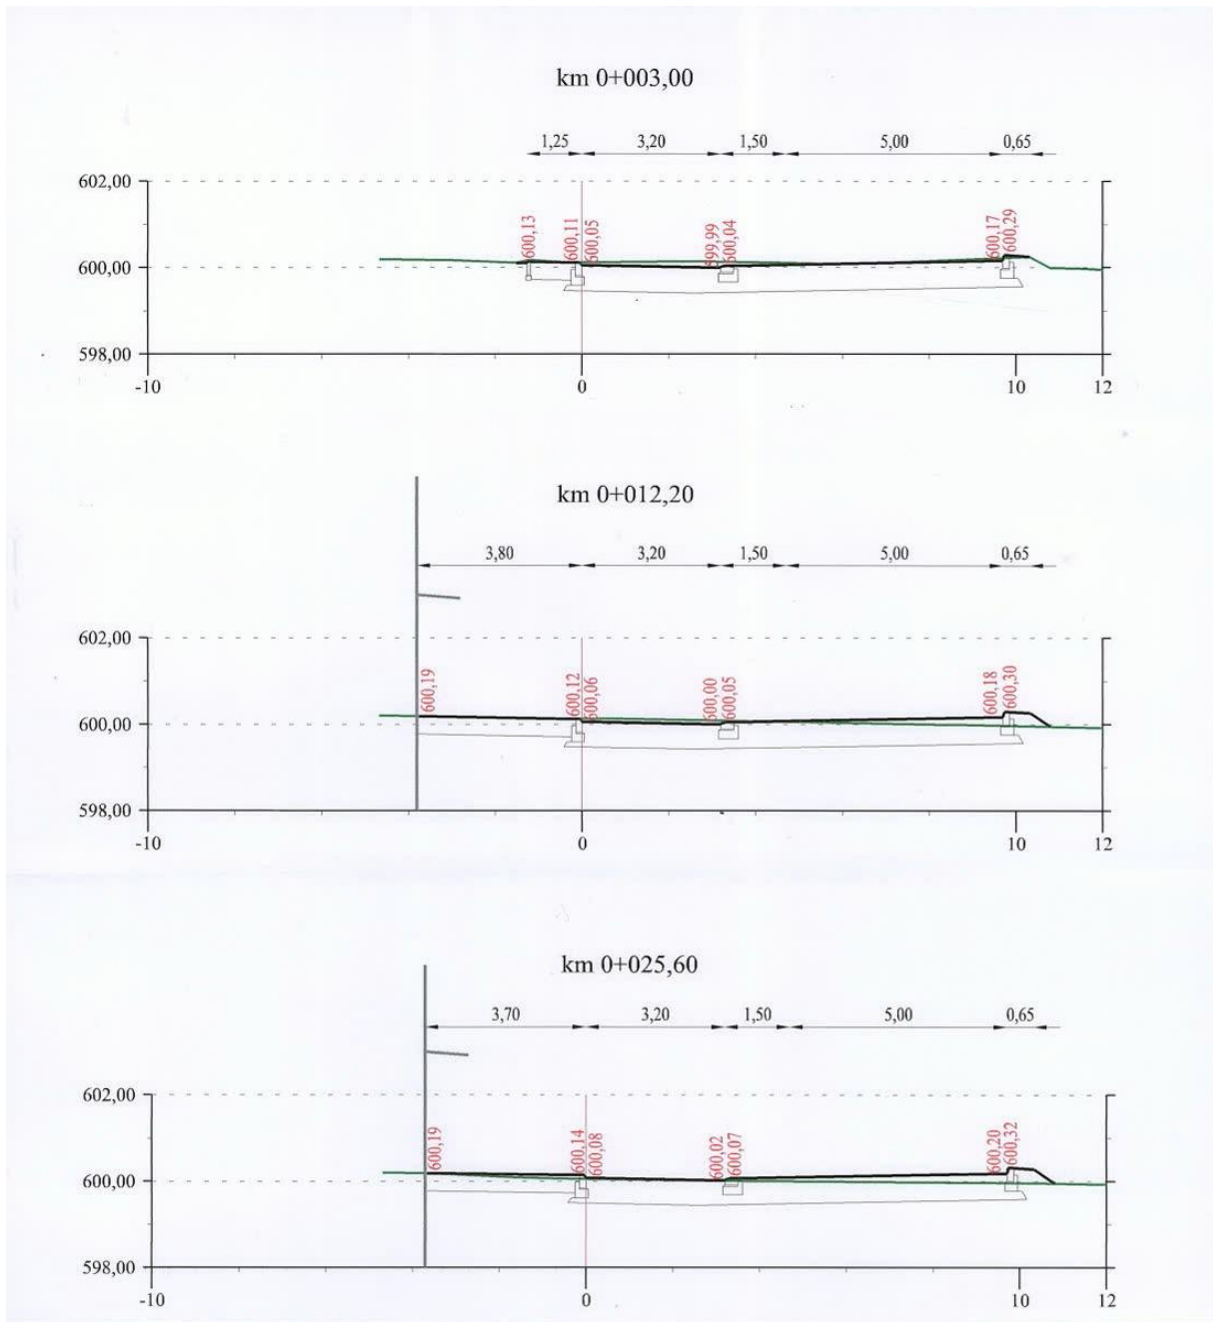


Zakładka projektowa:		 Pracownia Inżynierii Drogowej mgr inż. Piotr Kowalczyk bpd.kowalczyk@gmail.com tel. 501 566 223		Siedziba firmy: ul. Podhalańska 4/29 34-400 Nowy Targ		Biuro: ul. Rynek 11/17 34-400 Nowy Targ		Nr zlecenia:	
Inwestor: Nowotarska Spółdzielnia Mieszkańców ul. Kopernika 12 34-400 Nowy Targ		Nazwa zamierzenia budowlanego:		Budowa drogi wewnętrznej i miejsc postojowych przed budynkiem mieszkalnym wielorodzinnym nr 126B (działki ewidencyjne nr 19380/25, 19380/5) i przed budynkiem mieszkalnym wielorodzinnym nr 126A (działki ewidencyjne nr 19380/24, 19380/1) przy ul. Szafarskiej w miejscowości Nowy Targ					
Rodzaj opracowania: Branża: Data:		Projekt wykonawczy Drogowa 09.11.2020		Przebieg opracowania: Nazwa rysunku: Skala:		PROJEKT WYKONAWCZY DROGI WEW. I ST. POSTOJOWYCH PRZEKROJE POPRZECZNE - budynek 126B 1:100			
Funkcja:		Tytuł, imię i nazwisko		Nr uprawnień, specjalność				Podpis	
Projektant:		mgr inż. Piotr KOWALCZYK		MAP/0381/PWBD/15, inż. drogowej				06	
Sprawdził:									



**PRZEKRÓJ TYPOWY - przy budynku nr 126A, 126B**  
**drogi wewnętrznej klasy D I/2, KR1, Vp=20km/h, stanowiska postojowe, chodnika**

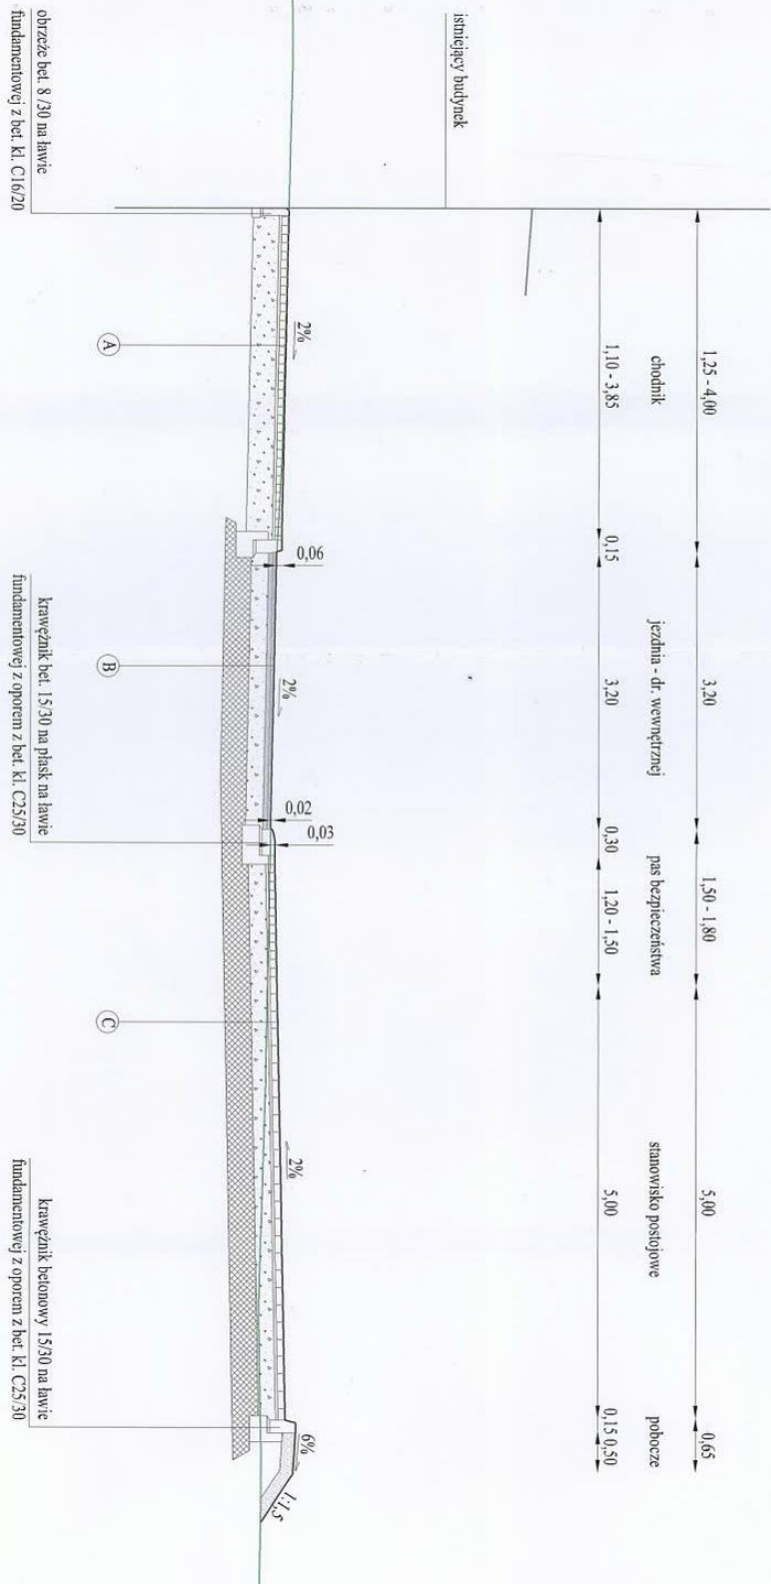


nr 126A, 126B  
anowiska postojowe, chodnika

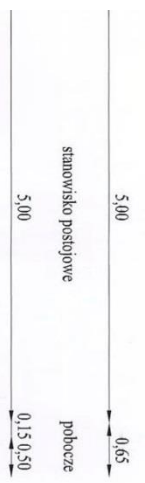

8cm	warstwa ścienna z kostki betonowej - szary	100MPa
3cm	podsyпка gryswa	100MPa
30cm	warstwa podbudowy zasadniczej z mieszanki niezwiązanej z kruszywem łamawym C50/30	50MPa
41cm	istniejące podłoże gruntowe po wykorzystaniu na wymagana głębokość	

4cm	warstwa ścienna z mieszanki mineralno asfaltowej AC 11S	130MPa
5cm	warstwa wiążąca z betonu asfaltowego AC 16W	130MPa

22cm	warstwa podbudowy zasadniczej z mieszanki niezwiązanej z kruszywem łamawym C50/30	80MPa
30cm	warstwa mrozochronna z mieszanki niezwiązanej lub gruntu niewysadzinowego (naturalnego) CBR > 25%	50MPa
61cm	istniejące podłoże gruntowe po wykorzystaniu na wymagana głębokość	

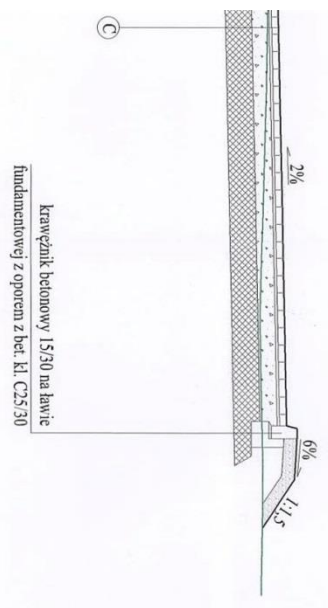
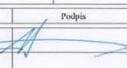


8cm	warstwa ścienna z kostki betonowej - szary	130MPa
3cm	podsyпка gryswa	130MPa
22cm	warstwa podbudowy zasadniczej z mieszanki niezwiązanej z kruszywem łamawym C50/30	80MPa
30cm	warstwa mrozochronna z mieszanki niezwiązanej lub gruntu niewysadzinowego (naturalnego) CBR > 25%	50MPa
61cm	istniejące podłoże gruntowe po wykorzystaniu na wymagana głębokość	


DANE TECHNICZNE:  
 klasa drogi - D 1/2  
 VP - 20km/h  
 szer. jezdni - 3.2m  
 szer. pobocza gruntowego - 0.50m  
 kategoria ruchu - KRI




UWAGA:  
 umocnienie skarp humussem gr. 10cm

Konstrukcja jezdni miejskiej została przyjęta z KTKNPP  
 -Górną warstwę konstrukcji nawierzchni - Tab. 9.2, TYP A2  
 -Dolną warstwę konstrukcji nawierzchni - Tab. 8.4, TYP 14 (podłoże G2)

Jednostka projektowa:  Pracownia Inżynierii Drogowej mgr inż. Piotr Kowalczyk bpd.kowalczyk@gmail.com tel. 501 566 223		Siedziba firmy: ul. Podhalańska 4/29 34-400 Nowy Targ		Biuro: ul. Rynek 11/17 34-400 Nowy Targ		Nr albumu: _____	
Inwestor: Nowotarska Spółdzielnia Mieszkaniowa ul. Kopernika 12 34-400 Nowy Targ				Nazwa zamierzenia budowlanego: Budowa drogi wewnętrznej i miejsc postojowych przed budynkiem mieszkalnym wielorodzinnym nr 126B (działki ewidencyjne nr 19380/25, 19380/5) i przed budynkiem mieszkalnym wielorodzinnym nr 126A (działki ewidencyjne nr 19380/24, 19380/1) przy ul. Szallarskiej w miejscowości Nowy Targ		Przedmiot opracowania: PROJEKT WYKONAWCZY DROGI WEW. I ST. POSTOJOWYCH	
Rodzaj opracowania: Projekt wykonawczy		Nazwa rysunku: PRZEKRÓJ TYPOWY - budynek 126A, 126B		Nr rysunku: 07		Data: 09.11.2020	
Skala: 1:50		Tytuł, imię i nazwisko mgr inż. Piotr KOWALCZYK		Nr uprawnień, specjalność MAP/0381/PWBD/15, inż. drogowej		Podpis 	
Projektant		Sprawdził		_____		_____	
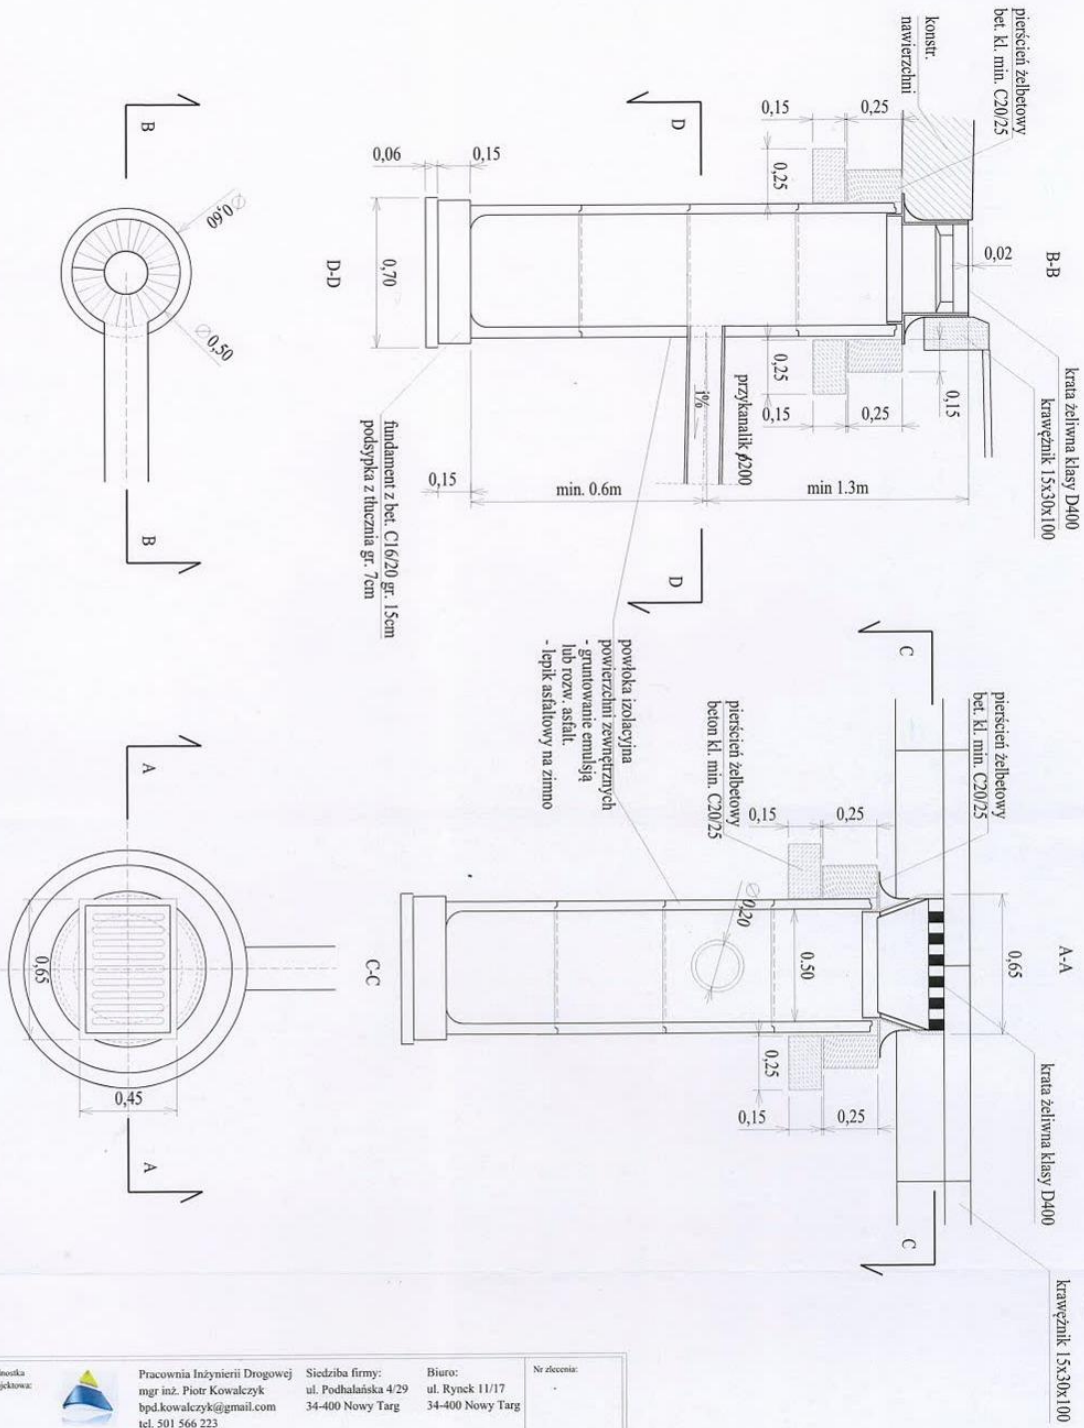
# WPUST DESZCZOWY



Jednostka projektowa: 		Pracownia Inżynierii Drogowej mgr inż. Piotr Kowalczyk p.kowalczyk@gmail.com tel. 501 566 223		Siedziba firmy: ul. Podhalańska 4/29 34-400 Nowy Targ		Biuro: ul. Rynek 11/17 34-400 Nowy Targ		Nr zlecenia:	
Inwestor: Nowotarska Spółdzielnia Mieszkaniowa ul. Kopernika 12 34-400 Nowy Targ		Nazwa zamierzenia budowlanego: Budowa drogi wewnętrznej i miejsce postojowych przed budynkiem mieszkalnym wielorodzinnym nr 126B (działki ewidencyjne nr 19380/25, 19380/5) i przed budynkiem mieszkalnym wielorodzinnym nr 126A (działki ewidencyjne nr 19380/24, 19380/1) przy ul. Szaflarskiej w miejscowości Nowy Targ		Przedmiot opracowania: PROJEKT WYKONAWCZY DROGI WEW. I ST. POSTOJOWYCH		Nr rysunku: <b>08</b>		Podpis: 	
Rodzaj opracowania: Projekt wykonawczy		Nazwa rysunku: WPUST DESZCZOWY		Skala: 1:20		Tytuł, imię i nazwisko mgr inż. PIOTR KOWALCZYK		Nr uprawnień, specjalność MAP/0381/PWBD/15, inż. drogowej	
Data: 09.11.2020		Funkcje: Projektant		Sprawdzał		Podpis: 		Podpis:	